


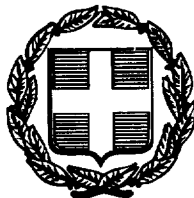

ΕΦΗΜΕΡΙΣ ΤΗΣ ΚΥΒΕΡΝΗΣΕΩΣ

ΤΗΣ ΕΛΛΗΝΙΚΗΣ ΔΗΜΟΚΡΑΤΙΑΣ

ΤΕΥΧΟΣ ΤΕΤΑΡΤΟ Αρ. Φύλλου 656

3 Σεπτεμβρίου 1998

ΠΕΡΙΕΧΟΜΕΝΑ

ΑΝΑΔΑΣΩΣΕΙΣ

ΑΠΟΦΑΣΕΙΣ

Αριθ. 2014 (1)

Κήρυξη αναδασωτέας έκτασης εμβαδού 12.190 τ.μ. στη θέση «Μαγγανάρος» Περιφέρειας Δήμου Μαλίων.

Ο ΓΕΝΙΚΟΣ ΓΡΑΜΜΑΤΕΑΣ ΠΕΡΙΦΕΡΕΙΑΣ ΚΡΗΤΗΣ

Έχοντας υπόψη:

1. Το Ν 2503/1997 «Διοίκηση, οργάνωση, στελέχωση της περιφέρειας, ρύθμιση θεμάτων για την τοπική αυτοδιοίκηση και άλλες διατάξεις» (ΦΕΚ 107/τ.Α/30.5.1997).

2. Τις διατάξεις του άρθρου του 117 παρ. 3 του Συντάγματος.

3. Τις διατάξεις του Ν. 3200/55 «Περί Διοικητικής Αποκέντρωσης» όπως τροποποιήθηκαν και συμπληρώθηκαν μεταγενέστερα με το Ν.Δ. 532/1970.

4. Τις διατάξεις του Ν. 998/79 «Περί προστασίας των δασών και δασικών εν γένει εκτάσεων της χώρας» (ΦΕΚ 289/1979/τ.Α) και ειδικότερα του άρθρου 38 παρ. 1 σε συνδυασμό με το άρθρο 41 παρ. 1.

5. Τις διαταγές του Υπουργείου Γεωργίας:

α) 160417/1180/8.7.80 β) 18224/3049/24.9.1980 γ) 178936/1496/20.11.1981.

6. Το άρθρο 12 Ν. 2040/1992 «Ρύθμιση θεμάτων αρμοδιότητας του Υπουργείου Γεωργίας και Νομικών προσώπων εποπτείας του και άλλες διατάξεις» (ΦΕΚ 70/τΑ/23.4.1992).

7. Το αριθμ. 851444/1468/9.9.92 έγγραφο του τμήματος Αναδασώσεων του Υπουργείου Γεωργίας, σύμφωνα με το οποίο θα πρέπει να κοινοποιούνται αμέσως σ' αυτό όλες οι πράξεις κηρύξεως ως αναδασωτέων των εκτάσεων που αλλοιώνονται, καθώς και τυχόν άρσεις που στέλνονται στο Εθνικό Τυπογραφείο για δημοσίευση στην Εφημερίδα της Κυβερνήσεως, χωρίς να αναμένεται η δημοσίευσή τους η οποία συνήθως καθυστερεί.

8. Την αριθμ. 1962/29.6.1998 εισήγηση της Δ/νσης Δασών Ηρακλείου για κήρυξη ως αναδασωτέας της εκτάσεως, που αναφέρεται στο θέμα, της οποίας η βλάστηση καταστράφηκε από αποψίλωση, με σκοπό την προστασία της, τη διατήρηση του δασικού χαρακτήρα της ώστε να αποκλεισθεί η διάθεση αυτής για άλλο προορισμό και την επαναφορά με φυσική ή τεχνητή αναγέννηση της δασικής βλαστήσεως στην προ της αλλοιώσεως κατάσταση.

9. Την αριθμ. 4744/27.8.1997 απόφασή μας «Ορισμός εισηγητών και μεταβίβαση εξουσίας υπογραφής με εντολή Γενικού Γραμματέα» αποφάσεων, εγγράφων και άλλων πράξεων στους Προϊσταμένους και Υπαλλήλους των υπηρεσιών της Περιφέρειας», αποφασίζουμε:

Κηρύσσουμε αναδασωτέα με σκοπό την προστασία της, τη διατήρηση του δασικού χαρακτήρα της ώστε να αποκλεισθεί η διάθεση αυτής για άλλο προορισμό και την επαναφορά με φυσική ή τεχνητή αναγέννηση της δασικής βλαστήσεως στην προ της αλλοιώσεως κατάσταση, τη δημόσια δασική έκταση εμβαδού δώδεκα στρεμμάτων και εκατόν ενενήντα (12.190) τετρ. μέτρων που βρίσκεται στη θέση «Μαγγανάρος» Περιφέρειας Δήμου Μαλίων και προσδιορίζεται από τα στοιχεία 8, 7, 6, 5, 4, 3, 2, 1, 5, 70, 15, 13, 12, 11, 10, 9, 8 στο με ημερομηνία 2.6.1998 συνημμένο τοπογραφικό του Δασοπόνου Δασονομείου Ηρακλείου Γεωργίου Μελισσουργάκη το οποίο έχει θεωρηθεί από το Δ/ντή Δασών Ηρακλείου.

Η έκταση έχει όρια:

Ανατολικά: Δασικές εκτάσεις,

Δυτικά: Γεωργικές και δασικές εκτάσεις.

Βόρεια: Αγροτικό δρόμο,

Νότια: Δασικές εκτάσεις,

όπως και στο συνημμένο διάγραμμα φαίνεται το οποίο αποτελεί αναπόσπαστο μέρος της απόφασης αυτής.

Η απόφαση αυτή να δημοσιευθεί στην Εφημερίδα της Κυβερνήσεως.

Ηράκλειο, 29 Ιουνίου 1998

Ο Γενικός Γραμματέας Περιφέρειας

ΒΑΣΙΛΕΙΟΣ ΒΑΛΑΣΟΠΟΥΛΟΣ

Δ/ΝΣΗ ΔΑΣΩΝ ΗΡΑΚΛΕΙΟΥ

Τοπογραφικό Διάγραμμα αναδάσωσης έκτασης στη θέση "Μαγγάναρος" περιφέρεια του Δήμου Μαλίων που περικλείεται με τα στοιχεία (15, 13, 12, 11, 10, 9, 8, 7, 6, 5, 3, 4, 2, 1, S, 70, 15) συνολικού εμβαδού 12.190,00 τ.μ. και που αποτελεί αναπόσπαστο τμήμα της υπ' αριθ. 2014/29-6-1998 απόφασης του κ. Γενικού Γραμματέα Περιφέρειας Κρήτης.

ΚΛΙΜΑΚΑ 1:1000

Β

Γεωργική Έκταση

Δασική Έκταση

Δασική Έκταση

Δασική Έκταση

Απόσπασμα χάρτη κλίμακας 1:50.000

ΜΑΛΙΩΝ

Μάλια

Ηράκλειο 2/6/98
Ο Συντάξας

ΓΕΩΡΓΙΟΣ ΜΕΛΙΣΣΟΥΡ...
ΔΑΣΟΠΟΝΟΣ

ΘΕΩΡΗΘΗ
Ηράκλειο 29/6/98
Ο Δ/ντής

ΑΠΑΛΛΟΤΡΙΩΣΕΙΣ

ΑΠΟΦΑΣΕΙΣ

Αριθ. 20/4755 (2)

Επικύρωση καθορισμού οριογραμμής ρέμματος στην Κοινότητα Λεπτοκαρυάς Ν. Πιερίας.

Ο ΝΟΜΑΡΧΗΣ ΠΙΕΡΙΑΣ

Έχοντας υπόψη:

1. Τις διατάξεις του άρθρου 6 του Ν. 880/79 περί καθορισμού των οριογραμμών ρεμμάτων.
2. Τις διατάξεις του Π.Δ. 183/9/5.6.86 για μεταβίβαση αρμοδιοτήτων στους Νομάρχες.
3. Την με αριθμ. 4671/6.8.98 απόφαση της Δ/νσης Τεχν. Υπηρεσιών Ν.Α. Πιερίας και το συνοδευτικό Τοπογραφικό Διάγραμμα με την οποία έγινε καθορισμός της οριογραμμής του ρέμματος που βρίσκεται σε τμήμα αυτού και στοιχεία Τ1% Τ28 (με τροποποίηση στα σημεία Τ15, Τ16, Τ17) ρέμματος κατήφ. Τ32% Τ 52 βόρεια του οικισμού με τον αγωγό αντιπλημμυρικής προστασίας και Τ1% Τ14 του ρέμματος Νότια του οικισμού Λεπτοκαρυάς, αποφασίζουμε:


Επικυρώνουμε το Τοπογραφικό Διάγραμμα που συνοδεύει την με αριθ' 4671/6.8.98 απόφαση της Δ.Τ.Υ.Ν.Α. Πιερίας με την οποία καθορίζεται η οριογραμμή σε τμήμα του ρέμματος που βρίσκεται στα διοικητικά όρια κοινότητας Λεπτοκαρυάς.

Η απόφαση αυτή να δημοσιευθεί στην Εφημερίδα της Κυβερνήσεως.

Κατερίνη, 10 Αυγούστου 1998


Ο Νομάρχης

ΠΑΣΧ. ΜΠΡΟΦΙΔΗΣ

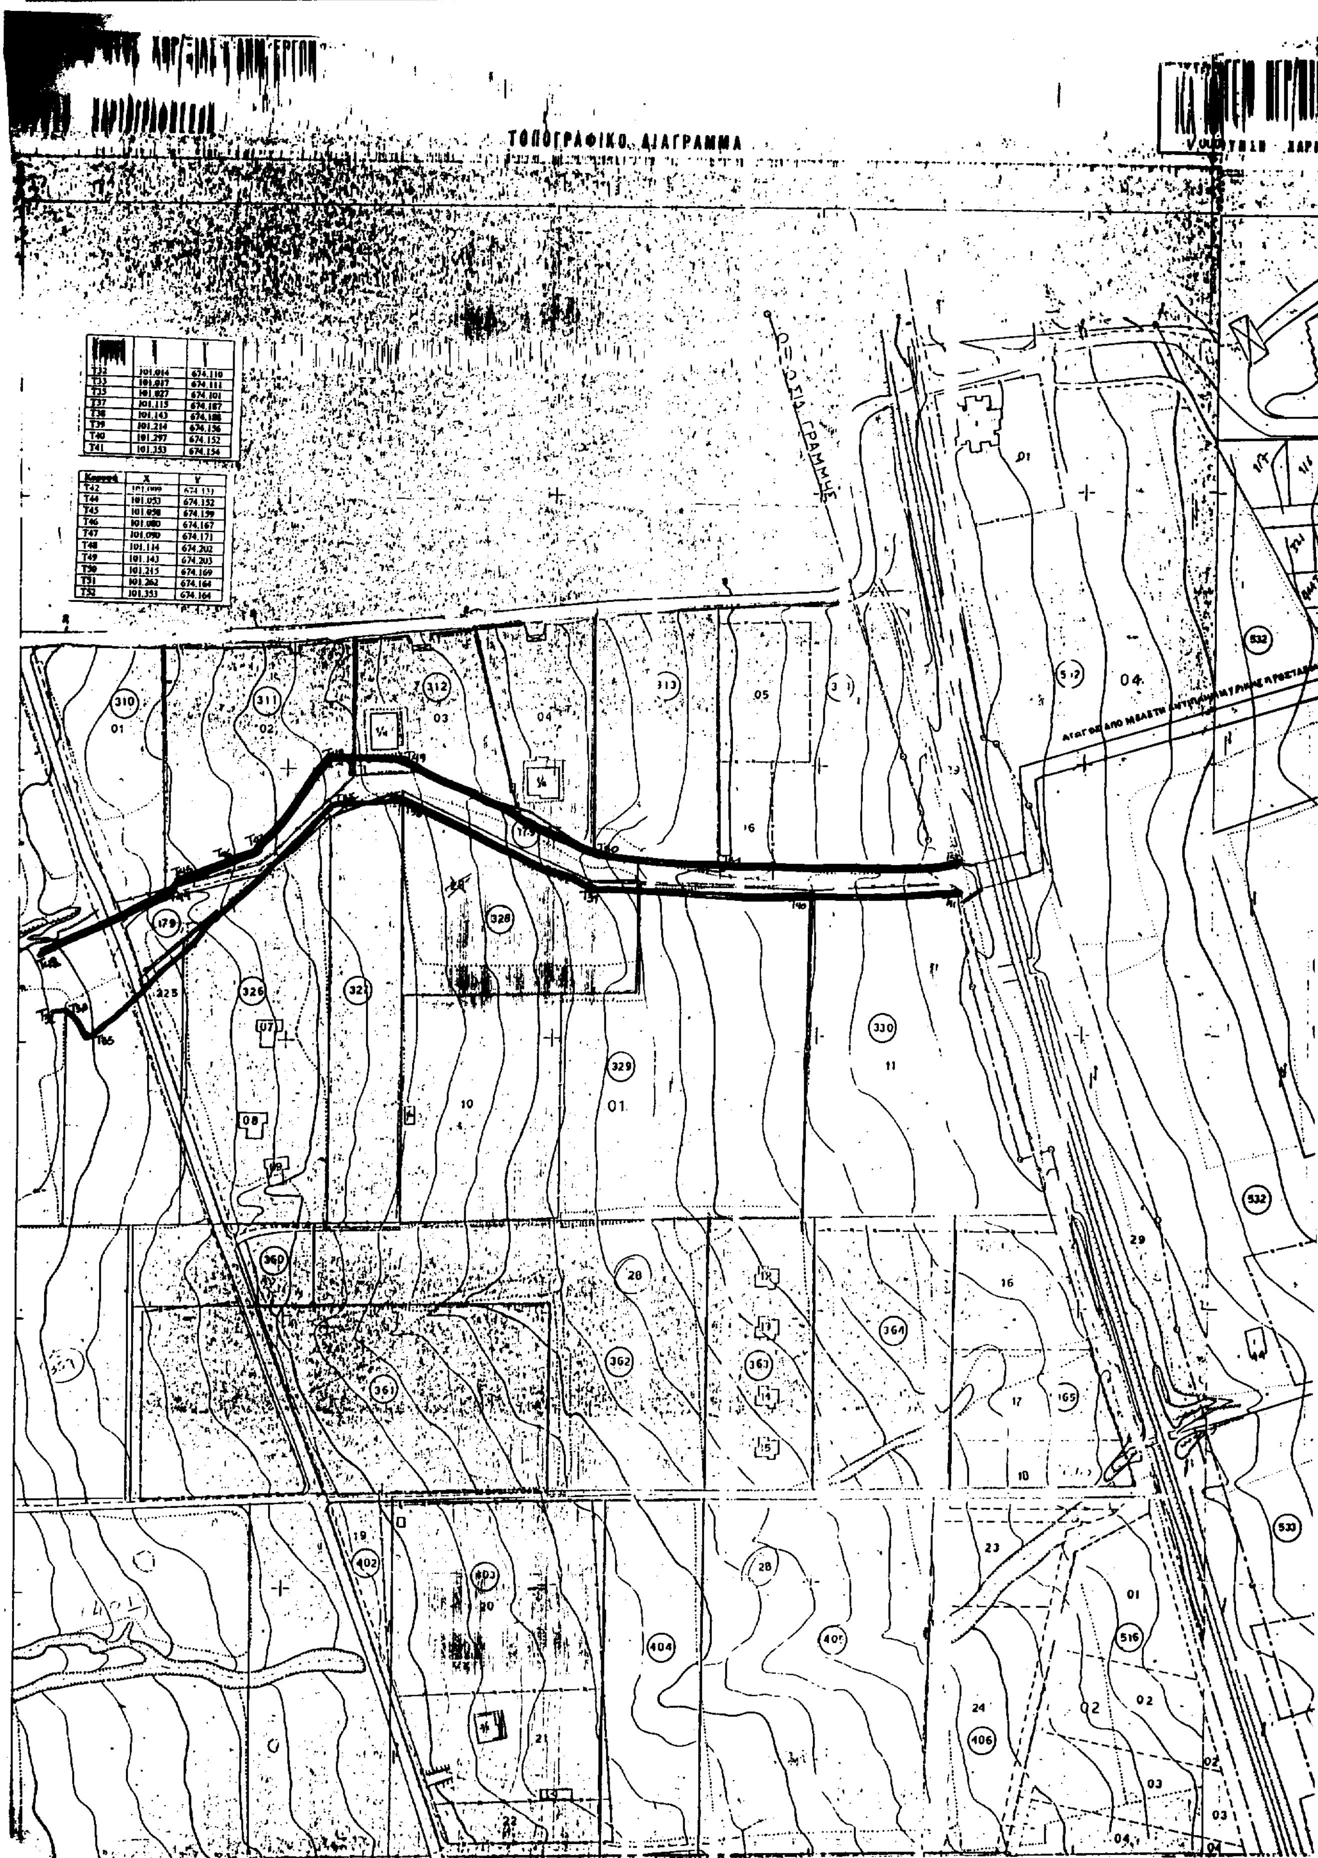

[illegible]	[illegible]	[illegible]
T32	101.014	674.110
T33	101.017	674.111
T35	101.027	674.101
T37	101.115	674.187
T38	101.143	[illegible]
T39	101.214	674.156
T40	101.297	674.152
T41	101.353	674.154

Κορυφή	X	Y
T42	[illegible]	[illegible]
T44	101.053	674.152
T45	101.058	674.159
T46	101.080	674.167
T47	101.090	674.171
T48	101.114	674.202
T49	101.143	674.203
T50	101.215	674.169
T51	101.262	674.164
T52	101.353	674.164

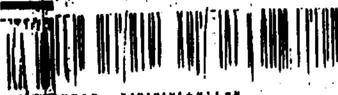

ΤΟΠΟΓΡΑΦΙΚΟ ΔΙΑΓΡΑΜΜΑ

Κορυφή	X	Y
T1	101,004	673,384
T2	101,035	376,349
T3	101,065	373,367
T4	101,110	673,387
T5	101,141	673,388
T6	101,170	673,400
T7	101,251	673,401
T9	101,269	673,423
T10	101,289	673,411
T11	101,320	673,408
T12	101,350	673,414
T13	101,397	673,425
T15	101,456	673,426
T16	101,464	673,408
T19	101,673	673,357
T20	101,003	673,320
T22	101,112	673,328
[illegible]	101,170	673,350
T25	101,2[illegible]	[illegible]
T26	101,289	673,338
T27	101,395	673,346
T28	101,680	673,326

ΚΑΘΟΡΙΣΜΟΣ ΟΡΙΟΓΡΑΜΜΗΣ ΡΕΜΑΤΟΣ
Καθορίζεται η οριογραμμή του ρέματος ... με τα στοιχεία ...
και σημειώνεται με ... χρώμα
Κατερίνη 10 / 6 / 98
Ο ΣΥΝΤΑΞΑΣ
ΤΗΝ ΟΡΙΟΓΡΑΜΜΗ

ΕΛΕΓΧΘΗΚΕ
Κατερίνη 10 / 6 / 98
Γεώργιος Τσακμαλής
Πολ. Μηχ/κός με Α' Β

ΝΟΜΑΡΧΙΑΚΗ ... ΠΙΕΡΙΑΣ
Δ/ΝΣΗ ...
Σύμφωνα ...
Κατερίνη 10 / 6 / 98
Ο Δ/ντής Τεχνικών Υπηρεσιών
... Τσακμαλής
Πολ. Μηχ/κός με Α' Β

ΚΛΙΜΑΚΑ 1:1.000

ΣΧΕΔΙΟ ΕΠΕΚΤΑΣΗΣ ΟΙΚΙΣΜΟΥ ΛΕΠΤΟΚΑΡΥΑΣ

ΕΠΙΚΥΡΩΝΕΤΑΙ.

Η καθοριζόμενη οριογραμμή του ρέμματος

και σημειώνεται με κόκκινο χρώμα

Κατερίνη

Ο Νομάρχης Πιερίας

ΥΠΟΓΕΙΟΠΟΙΗΣΗ

ΟΡΙΟΘΕΤΗΣΗ ΡΕΜΑΤΩΝ ΠΕΡΙΟΧΗΣ Γ' ΠΑΡΑΘΕΡΙΣΤΙΚΗΣ ΚΑΤΟΙΚΙΑΣ ΛΕΠΤΟΚΑΡΙΑΣ
ΒΟΡΕΙΟ ΤΜΗΜΑ

ΚΑΤΕΡΙΝΗ ΝΟΕΜΒΡΙΟΣ 1997

ΘΕΩΡΗΘΗΚΕ

(ΜΟΝΟ ΩΣ ΠΡΟΣ ΤΗΝ ΚΑΤΑΣΤΑΣΗ ΟΡΙΟΓΡΑΜΜΩΝ ΤΩΝ ΡΕΜΑΤΩΝ)

Ο ΣΥΝΤΑΞΑΣ

Ο ΔΝΤΗΣ Δ.Τ.Υ. Ν. ΠΙΕΡΙΑΣ


ΣΕΙΤΑΡΙΔΗΣ ΗΛΙΑΣ
Τοπογράφος μηχ/κος


ΤΣΑΚΜΑΛΗΣ ΓΕΩΡΓΙΟΣ
Πολιτικός μηχ/κος με Α'β

ΚΛΙΜΑΚΑ 1:1.000

DATUM

ΝΟΤΙΑ

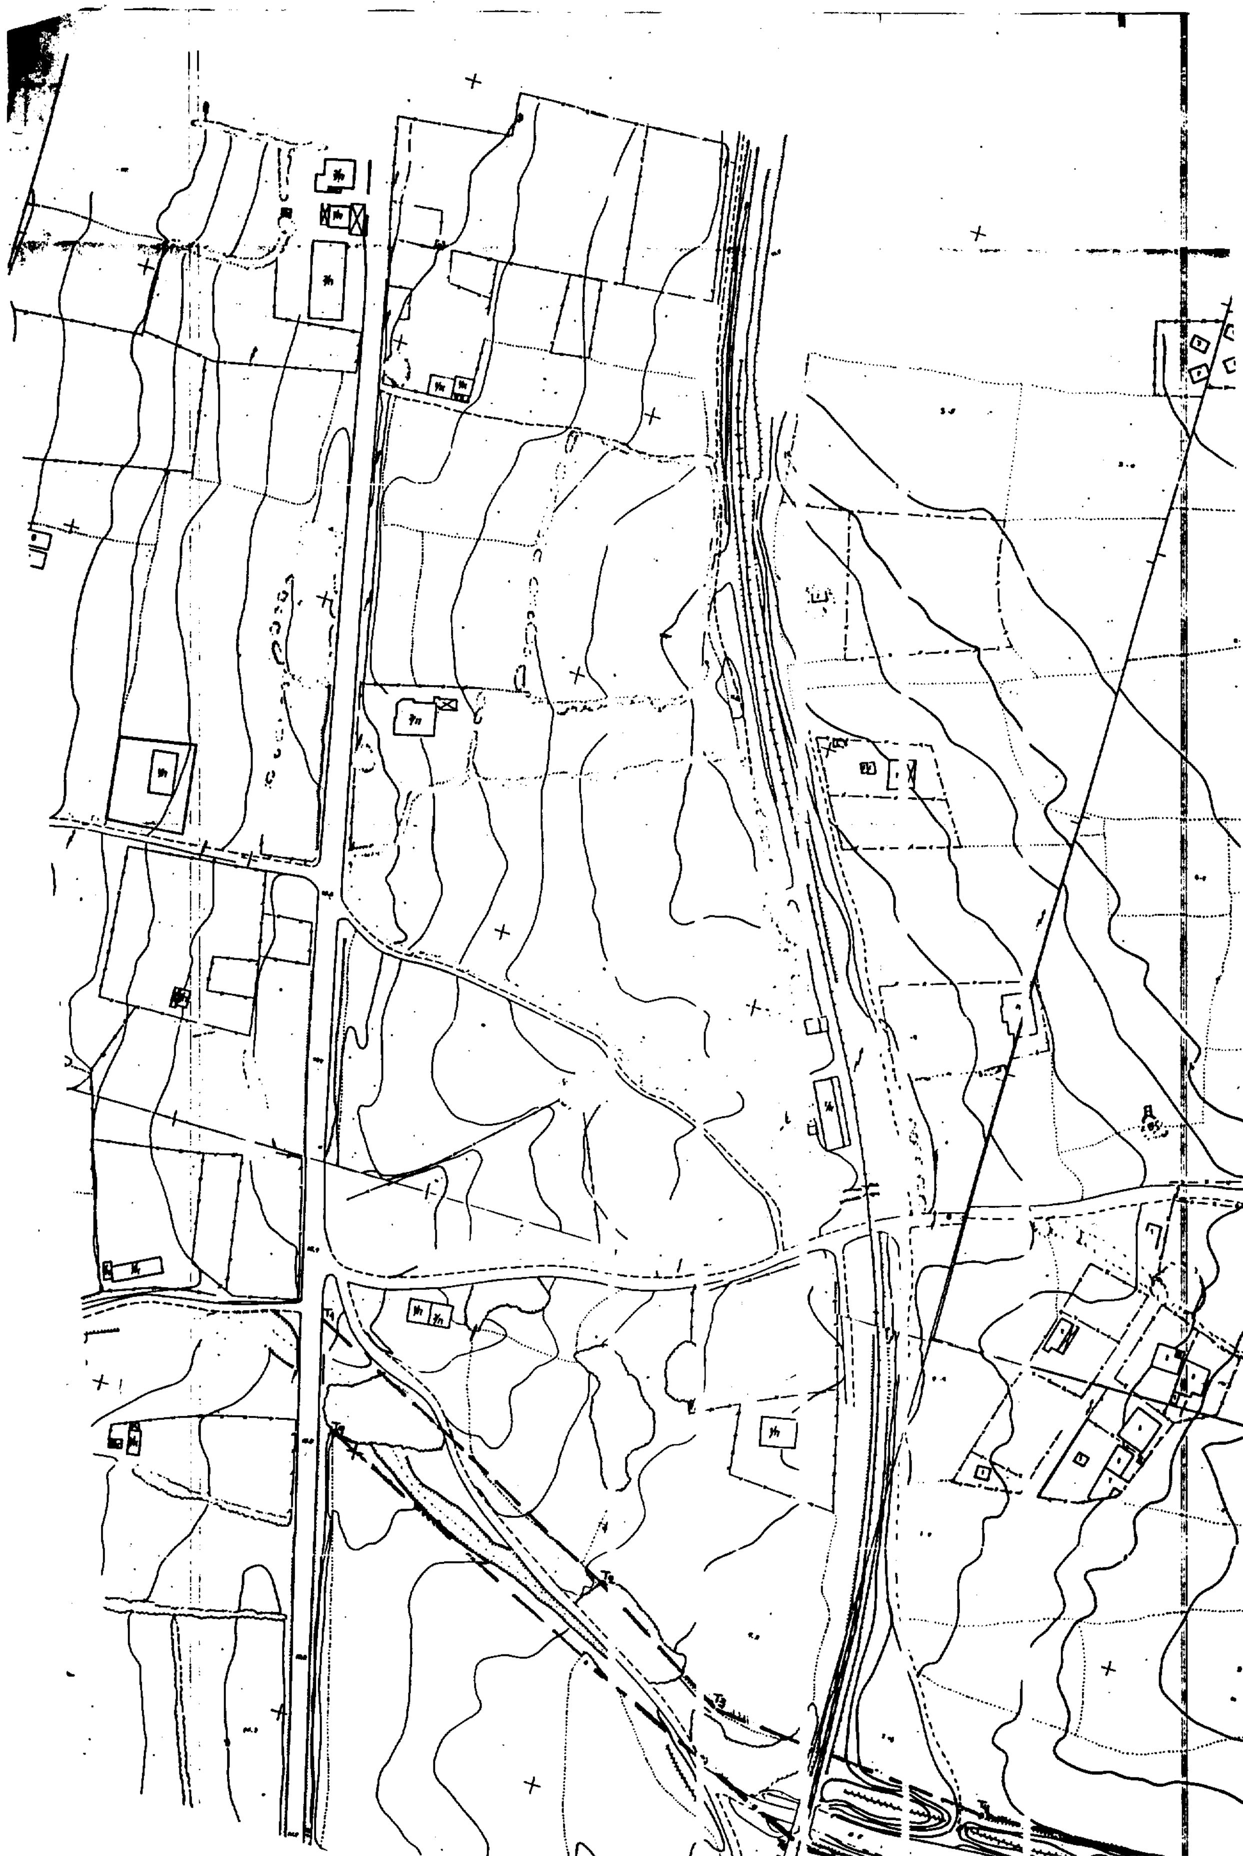

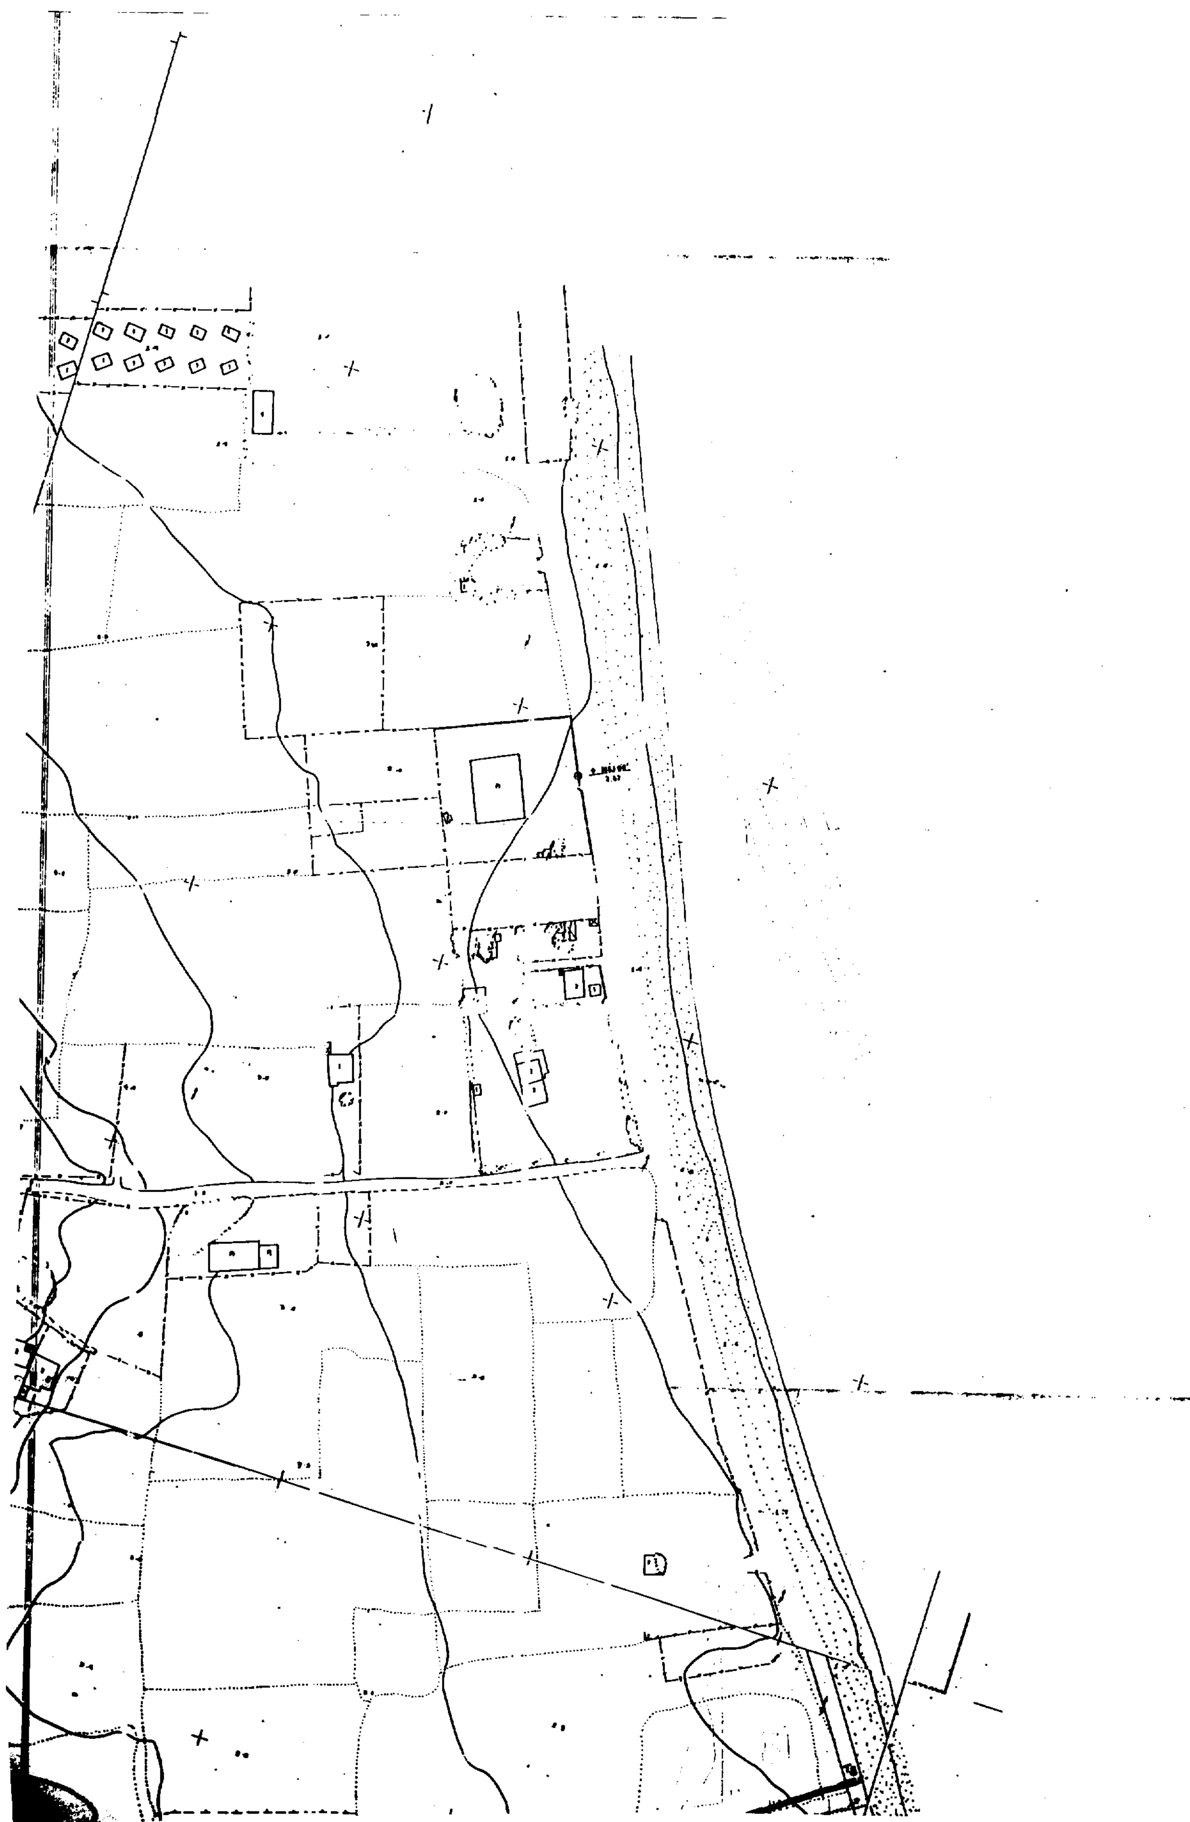

ΟΡΙΟΓΡΑΜΜΗΣ ΡΕΜΜΑΤΟΣ

και σημειώνεται με κόκκινο χρώμα.

Κατερίνη

Ο ΣΥΝΤΑΞΑΣ ΤΗΝ ΟΡΙΟΓΡΑΜΜΗ

Γεώργιος Τσακμαλής
Πολ. Μηχ/κός με Α' β.

ΕΛΕΓΧΘΗΚΕ
Κατερίνη

ΝΟΜΑΡΧΙΑΚΗ ΑΥΤΟΔΙΟΙΚΗΣΗ ΠΙΕΡΙΑΣ
Δ/ΝΣΗ ΤΕΧΝΙΚΩΝ ΥΠΗΡΕΣΙΩΝ


ΕΓΚΡΙΝΕΤΑΙ
Σύμφωνα με την
απόφασή μας

Κατερίνη

Ο Δ/ντής Τεχνικών Υπηρεσιών



Γεώργιος Τσακμαλής
Πολ. Μηχ/κός με Α' β.

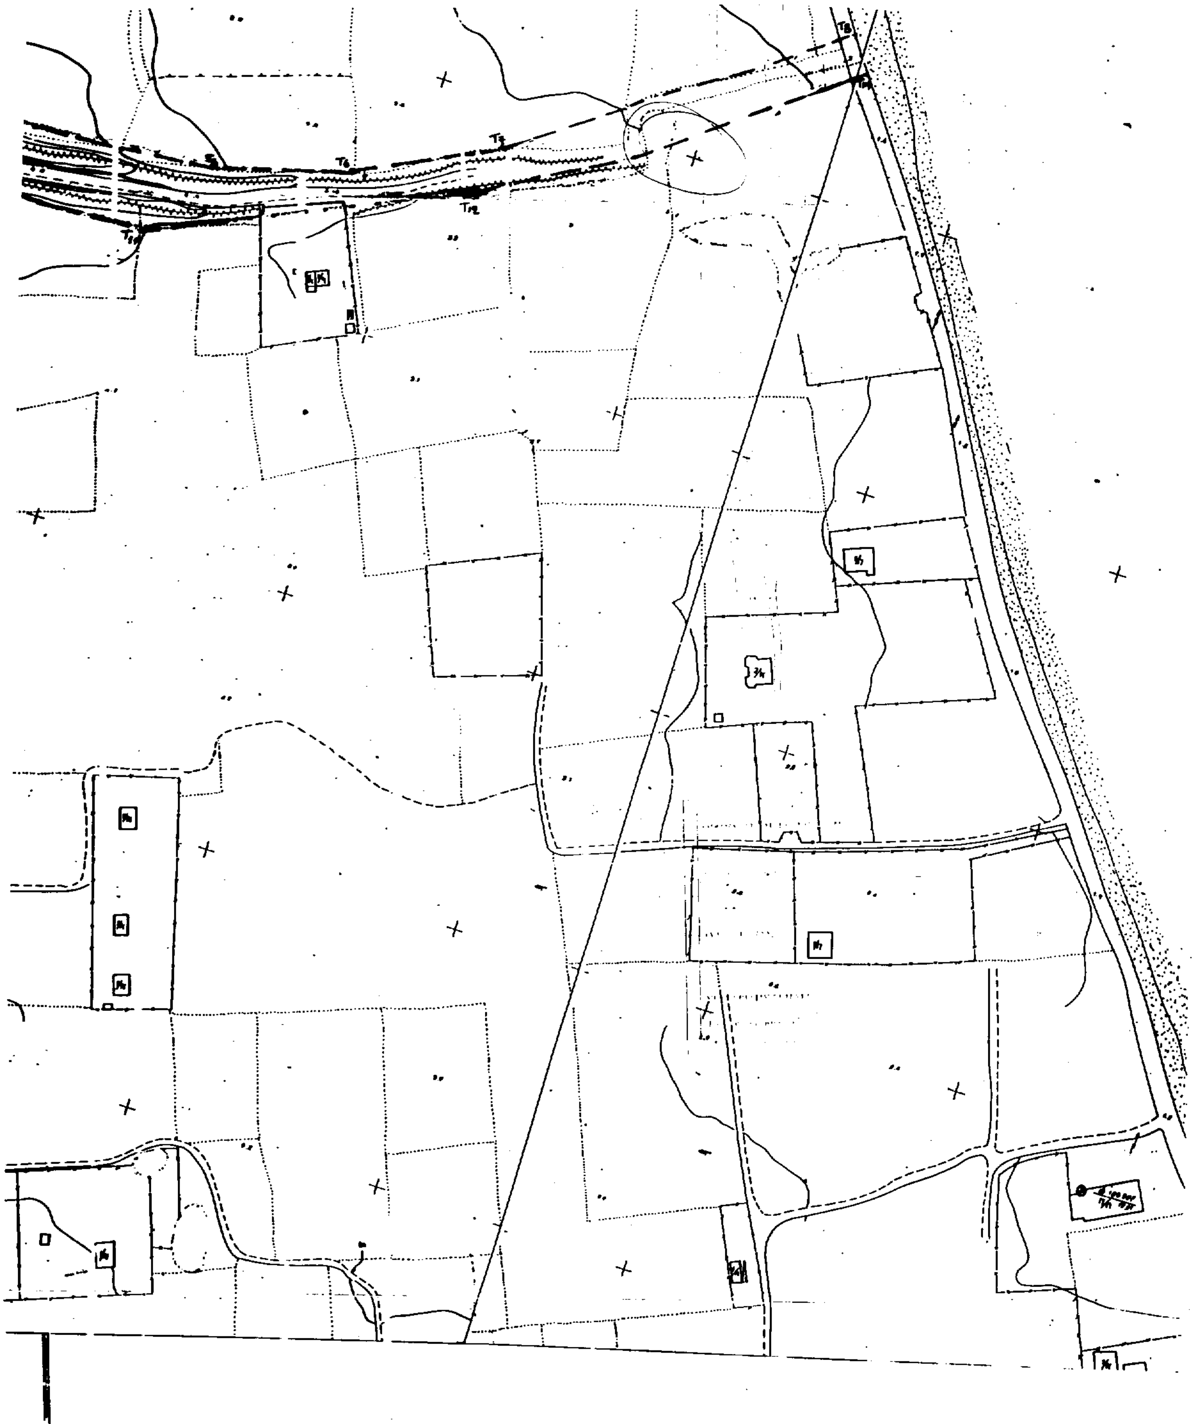

ΕΠΙΚΥΡΩΝΕΤΑΙ.
Η καθοριζόμενη οριογραμμή του ρέμματος όπως ορίζεται με τα στοιχεία T1÷T14 [illegible]
[illegible]
και σημειώνεται με κόκκινο χρώμα
Κατερίνη 1.8.98
Ο Νομάρχης Πιερίας
[illegible]

Κορυφή	X	Y
T9	101.686	671.907
T10	101.905	671.805
T11	102.105	671.811
T12	102.225	671.862
T14	102.351	671.946

Κορυφή	X	Y
T1	101.675	671.945
T2	101.804	671.878
T3	101.859	671.845
T4	101.968	671.834
T5	102.127	671.843
T6	102.176	671.857
T7	102.230	671.881
T8	102.344	671.959

ΟΡΙΟΘΕΤΗΣΗ ΡΕΜΑΤΩΝ ΠΕΡΙΟΧΗΣ 2ας ΠΑΡΑΘΕΡΙΣΤΙΚΗΣ ΚΑΤΟΙΚΙΑΣ ΛΕΠΤΟΚΑΡΙΑΣ
ΝΟΤΙΟ ΤΜΗΜΑ

ΚΑΤΕΡΙΝΗ ΝΟΕΜΒΡΙΟΣ 1997

ΘΕΩΡΗΘΗΚΕ
(ΜΟΝΟ ΩΣ ΠΡΟΣ ΤΗΝ ΚΑΤΑΣΤΑΣΗ ΟΡΙΟΓΡΑΜΜΩΝ ΤΩΝ ΡΕΜΑΤΩΝ)

Ο ΣΥΝΤΑΞΑΣ
ΣΕΙΤΑΡΙΔΗΣ Μ.ΗΛΙΑΣ
Τοπογράφος μηχ/κος

Ο ΔΝΤΗΣ Δ.Τ.Υ. Ν. ΠΙΕΡΙΑΣ
[illegible] ΓΕΩΡΓΙΟΣ
Πολιτικός μηχ/κος με Α'β

ΕΘΝΙΚΟ ΤΥΠΟΓΡΑΦΕΙΟ

ΕΦΗΜΕΡΙΔΑ ΤΗΣ ΚΥΒΕΡΝΗΣΕΩΣ

ΚΑΠΟΔΙΣΤΡΙΟΥ 34 * ΑΘΗΝΑ 104 32 * TELEX 223211 YPET GR * FAX 52 34 312

ΠΛΗΡΟΦΟΡΙΕΣ ΕΞΥΠΗΡΕΤΗΣΗΣ ΠΟΛΙΤΩΝ

ΚΕΝΤΡΙΚΗ ΥΠΗΡΕΣΙΑ Σολωμού 51		ΠΕΡΙΦΕΡΕΙΑΚΑ ΓΡΑΦΕΙΑ ΠΩΛΗΣΗΣ Φ.Ε.Κ.	
Πληροφορίες δημοσιευμάτων Α.Ε. - Ε.Π.Ε.	5225 761	ΘΕΣΣΑΛΟΝΙΚΗ	
	5230 841	Βασ. Όλγας 188, 1ος όρ. - Τ.Κ. 546 55	(031) 423 956
Πληροφορίες δημοσιευμάτων λοιπών Φ.Ε.Κ.	5225 713	ΠΕΙΡΑΙΑΣ	4136 402
	5249 547	Νικήτα 6-8 Τ.Κ. 185 31	4171 307
Πώληση Φ.Ε.Κ.	5239 762	ΠΑΤΡΑ	(061) 271 249
Φωτοαντίγραφα παλαιών Φ.Ε.Κ.	5248 141	Κορίνθου 327 Τ.Κ. 262 23	224 581
Βιβλιοθήκη παλαιών Φ.Ε.Κ.	5248 188	ΙΩΑΝΝΙΝΑ	
Οδηγίες για δημοσιεύματα Α.Ε. - Ε.Π.Ε.	5248 785	Διοικητήριο Τ.Κ. 454 44	(0651) 21 901
Εγγραφή Συνδρομητών Φ.Ε.Κ. και		ΚΟΜΟΤΗΝΗ	(0531) 22 637
αποστολή Φ.Ε.Κ.*	5248 320	Δημοκρατίας 1 Τ.Κ. 691 00	26 522

ΤΙΜΗ ΦΥΛΛΩΝ ΕΦΗΜΕΡΙΔΟΣ ΤΗΣ ΚΥΒΕΡΝΗΣΕΩΣ
- Μέχρι 8 σελίδες 200 δρχ.
- Από 8 σελίδες και άνω προσαύξηση 100 δρχ. ανά 8σέλιδο ή μέρος αυτού

ΕΤΗΣΙΕΣ ΣΥΝΔΡΟΜΕΣ Φ.Ε.Κ.

Τεύχος	Κ.Α.Ε. Προϋπολογισμού 2531	Κ.Α.Ε. εσόδου υπέρ ΤΑΠΕΤ 3512
Α' (Νόμοι, Π.Δ., Συμβάσεις κ.λπ.)	60.000 δρχ.	3.000 δρχ.
Β' (Υπουργικές αποφάσεις κ.λπ.)	70.000 »	3.500 »
Γ' (Διορισμοί, απολύσεις κ.λπ. Δημ. Υπαλλήλων)	15.000 »	750 »
Δ' (Απαλλοτριώσεις, πολεοδομία κ.λπ.)	70.000 »	3.500 »
Αναπτυξιακών Πράξεων (Τ.Α.Π.Σ.)	30.000 »	1.500 »
Ν.Π.Δ.Δ. (Διορισμοί κ.λπ. προσωπικού Ν.Π.Δ.Δ.)	15.000 »	750 »
Παράρτημα (Πίνακες επιτυχόντων διαγωνισμών κ.τλ.)	5.000 »	250 »
Δελτίο Βιομηχανικής Ιδιοκτησίας (Δ.Ε.Β.Ι.)	10.000 »	500 »
Ανωτάτου Ειδικού Δικαστηρίου (Α.Ε.Δ.)	3.000 »	150 »
Προκηρύξεων Α.Σ.Ε.Π.	10.000 »	500 »
Ανωνύμων Εταιρειών & Ε.Π.Ε.	250.000 »	12.500 »
ΓΙΑ ΟΛΑ ΤΑ ΤΕΥΧΗ ΕΚΤΟΣ Α.Ε. & Ε.Π.Ε.	250.000 »	12.500 »

* Οι συνδρομές του εσωτερικού προπληρώνονται στα Δημόσια Ταμεία που δίδουν αποδεικτικό είσπραξης (διπλότυπο) το οποίο με τη φροντίδα του ενδιαφερομένου πρέπει να στέλνεται στην Υπηρεσία του Εθνικού Τυπογραφείου.
* Οι συνδρομές του εξωτερικού επιβαρύνονται πέραν των ανωτέρω αναφερομένων ποσών με τα ταχυδρομικά τέλη και μπορεί να στέλνονται με επιταγή και σε ανάλογο συνάλλαγμα στο Διευθυντή Διαχείρισης του Εθνικού Τυπογραφείου.
* Η πληρωμή του ποσοστού του ΤΑΠΕΤ που αντιστοιχεί σε συνδρομές, εισπράττεται στην Αθήνα από το Ταμείο του ΤΑΠΕΤ (Σολωμού 51 - Αθήνα) και στις άλλες πόλεις από τα Δημόσια Ταμεία.
* Οι συνδρομητές του εξωτερικού μπορούν να στέλνουν το ποσό του ΤΑΠΕΤ μαζί με το ποσό της συνδρομής.
* Οι Νομαρχιακές Αυτοδιοικήσεις, οι Δήμοι, οι Κοινότητες ως και οι επιχειρήσεις αυτών πληρώνουν το μισό χρηματικό ποσό της συνδρομής και ολόκληρο το ποσό υπέρ του ΤΑΠΕΤ.
* Η συνδρομή ισχύει για ένα χρόνο, που αρχίζει την 1η Ιανουαρίου και λήγει την 31η Δεκεμβρίου του ίδιου χρόνου. Δεν εγγράφονται συνδρομητές για μικρότερο χρονικό διάστημα.
* Η εγγραφή ή ανανέωση της συνδρομής πραγματοποιείται το αργότερο μέχρι τον Μάρτιο κάθε έτους.
* Αντίγραφα διπλοτύπων, ταχυδρομικές επιταγές και χρηματικά γραμμάτια δεν γίνονται δεκτά.

Οι υπηρεσίες του κοινού λειτουργούν καθημερινά από 08.00 έως 13.00

ΑΠΟ ΤΟ ΕΘΝΙΚΟ ΤΥΠΟΓΡΑΦΕΙΟ